



① 全体配置図

- 凡例
- ♀ バス停
 - ▲ 門
 - ♥ AED
 - (※屋内の設置箇所は、各棟別略図を参照)

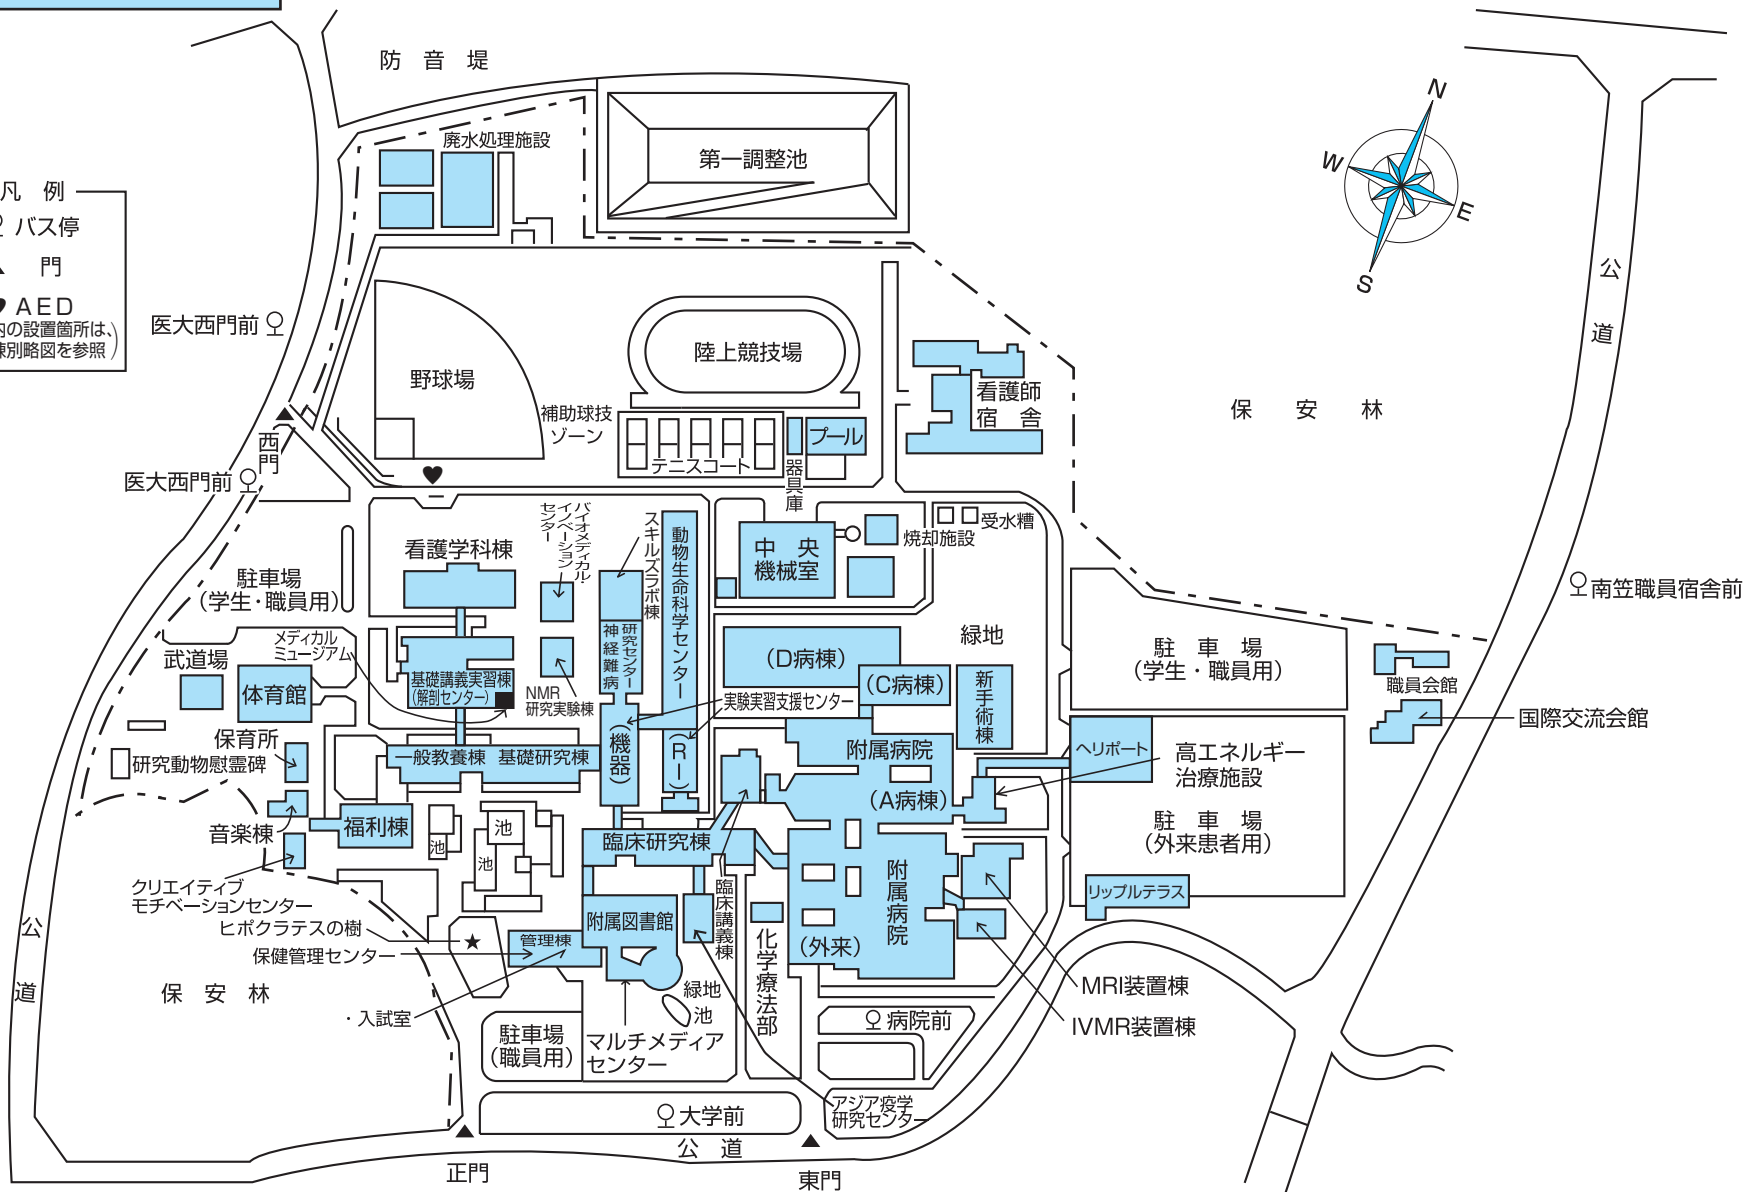

臨床講義棟

2階

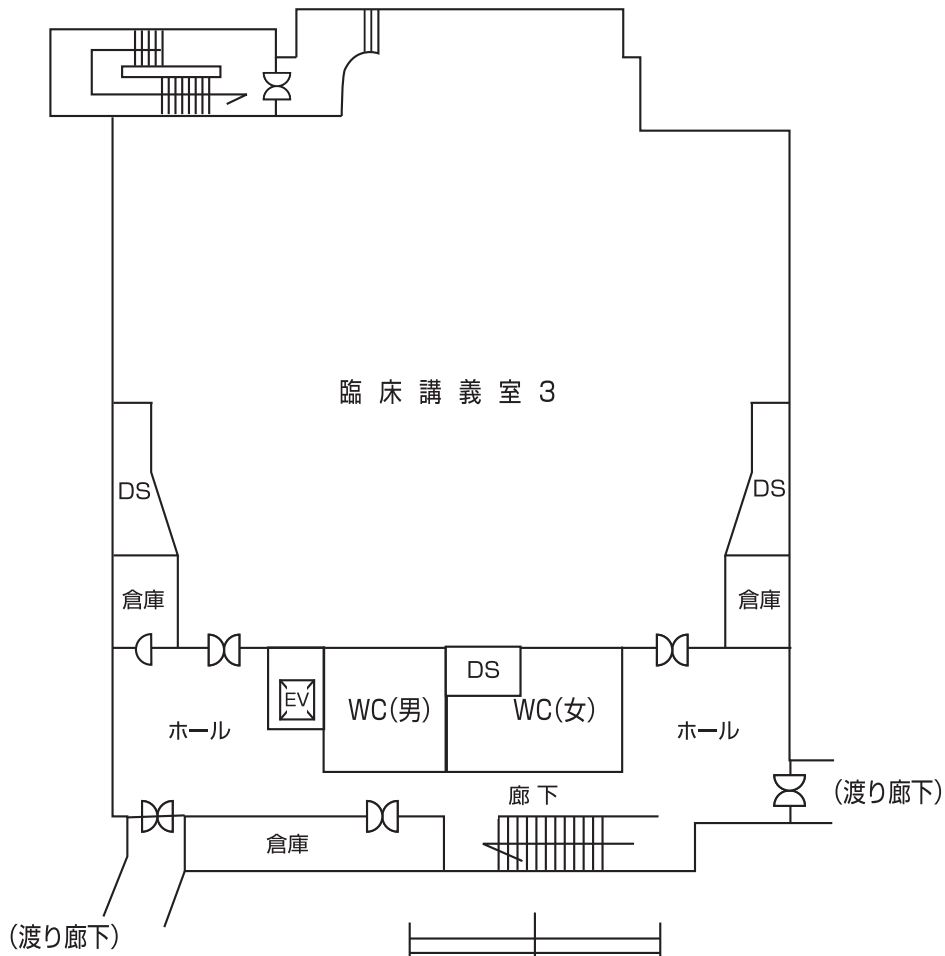

1階

